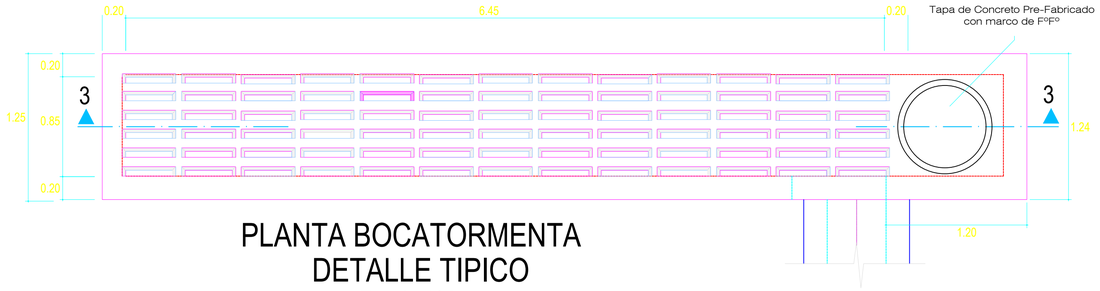

PLANTA BOCATORMENTA
DETALLE TIPICO
Escala 1/ 25

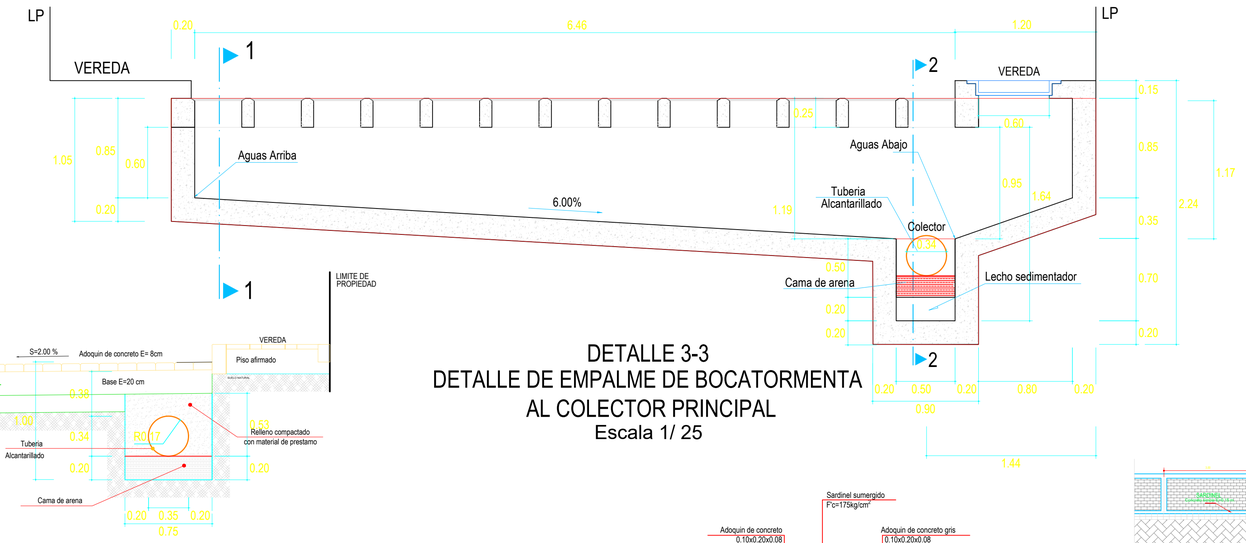

DETALLE 3-3
DETALLE DE EMPALME DE BOCATORMENTA AL COLECTOR PRINCIPAL
Escala 1/ 25

SECCION DE CANAL
Escala 1/ 25

ESPECIFICACIONES TECNICAS
PISTAS 1. Adoquín de concreto TIPO II, e= 8 cm. F´c = 420 kg/cm2
VEREDAS - Concreto F´c =175 kg/cm2., acabado pulido y bruñas cada 1.00 m. - Juntas cada 3,00 m. como máximo. - Adoquín de concreto TIPO I, e= 4 cm., F´c = 320 kg/cm2
RAMPAS Concreto f´c =175 kg/cm2., acabado pulido y bruñas cada 0.10 m.
SARDINELES 1. LONGITUDINAL : Concreto F´c =175 kg/cm2., acabado pulido. Juntas cada 3,00 m. como máximo. 2. PARA ARBOLES : Concreto F´c =175 kg/cm2., acabado pulido.

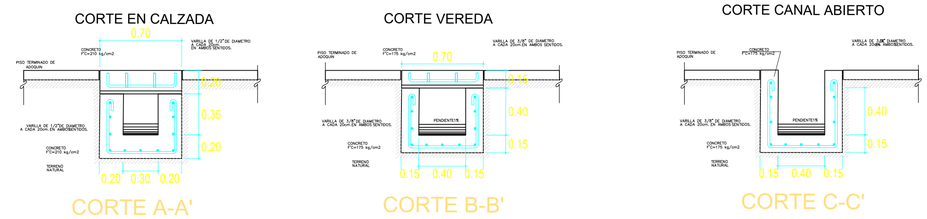

DETALLE DE CANALES

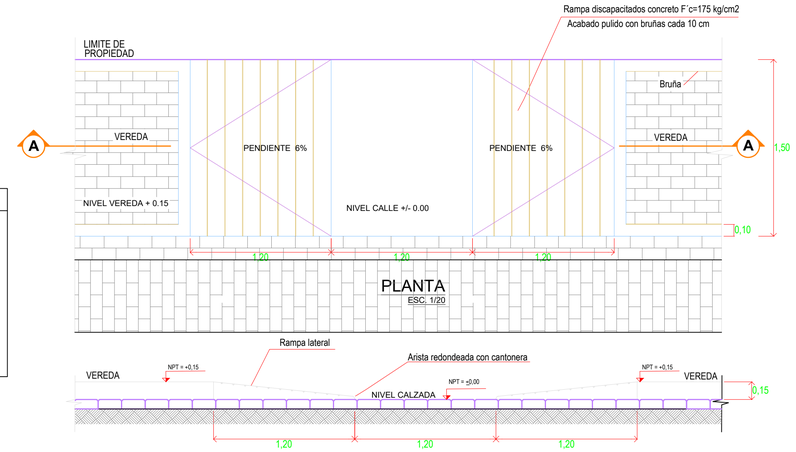

DETALLE RAMPA PARA DISCAPACITADOS
CORTE A -A
ESC. 1/25

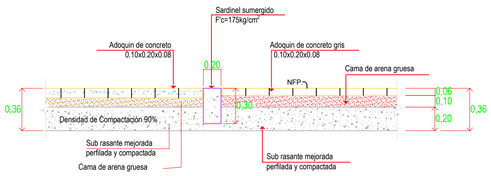

SARDINEL TIPO SUMERGIDO
CON ADOQUINADO TIPICO
ESC 1/25

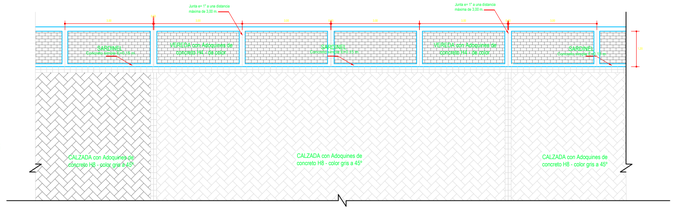

DETALLE DE PISTA Y VEREDAS
ESCALA 1/100

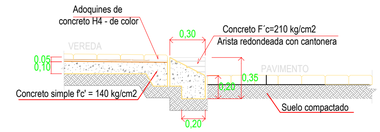

RAMPA DE ACCESO VEHICULAR
CORTE B-B
ESC. 1/25

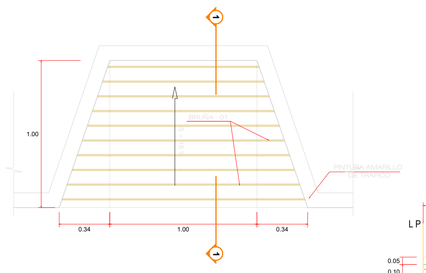

PLANTA RAMPA TIPO 2
ESC. 1:20

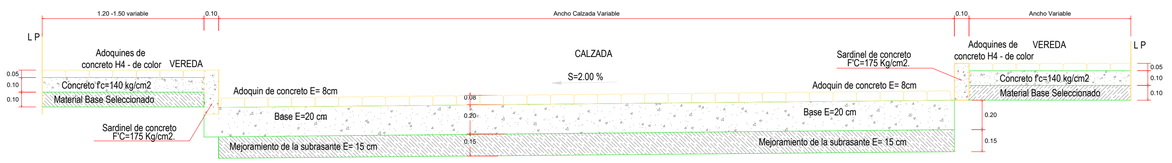

SECCIÓN TRANSVERSAL CALZADA-VEREDA
ESCALA 1/20

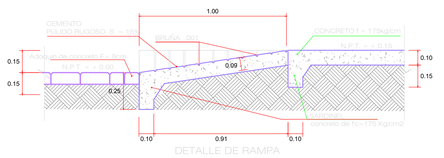

DETALLE DE RAMPA

RAMPA DE ACCESO PEATONAL
CORTE 1-1
ESC. 1:20

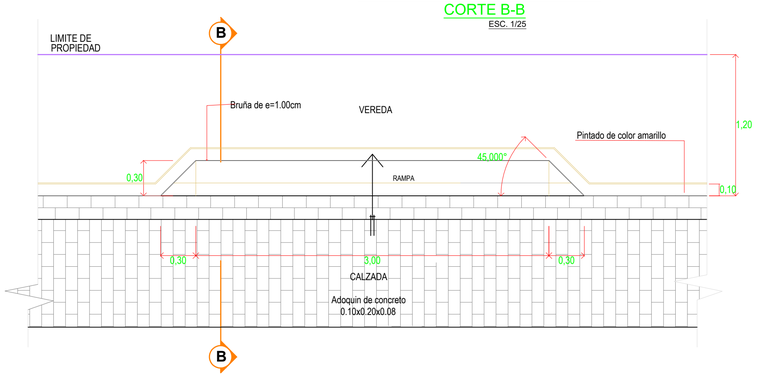

PLANTA DE RAMPA TIPO 1 - PARA ACCESO VEHICULAR
ESC. 1/25

MUNICIPALIDAD DISTRITAL
DE CERRO COLORADO

PROYECTISTA :
ING. JUAN E. SUCASACA GONZALES

RESPONSABLE DEL PROYECTO:

FORMULADOR:

CADISTA:

RESPONSABLE DE REVISION - SUPERVISOR DEL ESTUDIO:

DATOS DE REVISION:

No.	Fecha	Descripcion

PROYECTO :

DISTRITO: **CERRO COLORADO**

PROVINCIA: **AREQUIPA**

DEPARTAMENTO: **AREQUIPA**

PLANO :
PLANO DETALLES PAVIMENTOS, DRENAJE PLUVIAL

ESCALA : **1:25**

FECHA: **OCTUBRE 2025**

CONTRATO :

CODIGO : **D-01**