


LEYENDA	
PAVIMENTO ADOQUIN DE CONCRETO E = 8 CM.	
VEREDA	
RAMPA PARA VEHICULOS	
RAMPA PARA DISCAPACITADOS	
BUZON DE CONCRETO	
POSTE DE ALUMBRADO PÚBLICO	
POSTE DE MEDIA TENSION	
POSTE DE TELEFÓNICA	
PUERTA DE GARAGE	
FONDO DE CANAL	
REJILLA DE CONCRETO PARA CANAL	
ARBOL	

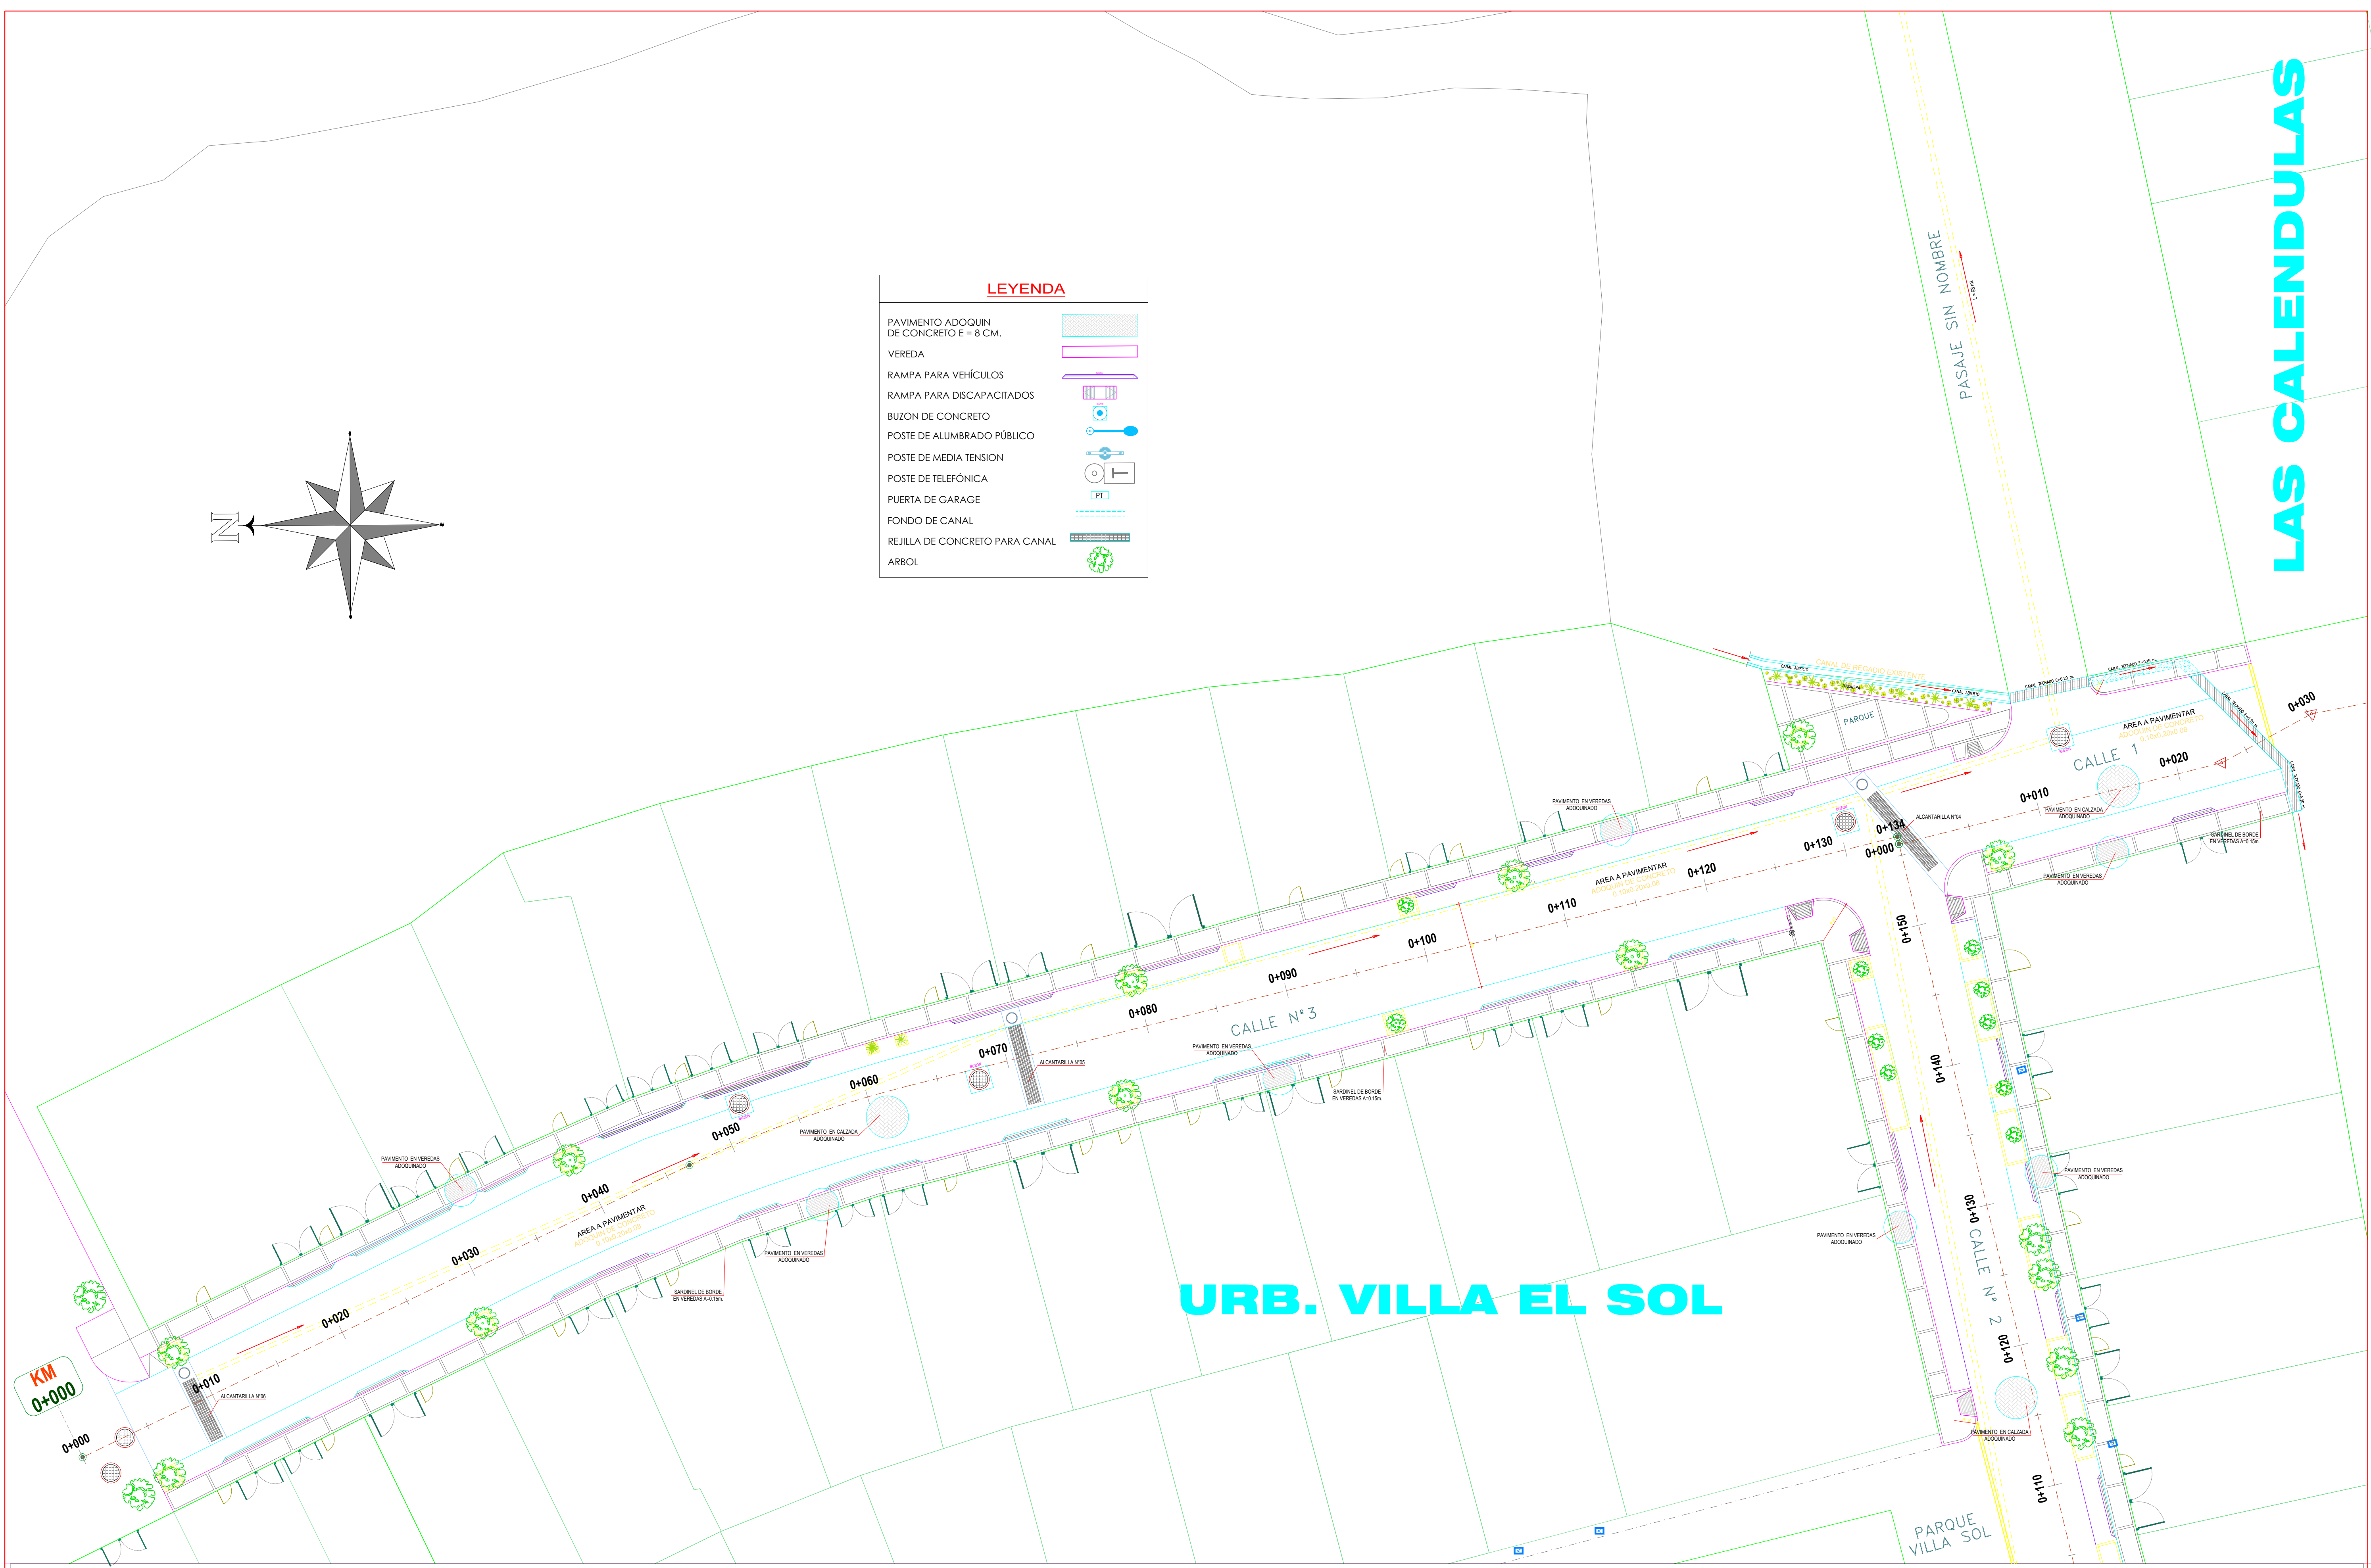

LAS CALENDULAS

URB. VILLA EL SOL

	MUNICIPALIDAD DISTRITAL DE CERRO COLORADO	
	PROYECTISTA:	
	RESPONSABLE DEL PROYECTO:	
	FORMULADOR:	
	CADISTA:	
	RESPONSABLE DE REVISION - SUPERVISOR DEL ESTUDIO:	
DÁTOS DE REVISION:		
No.	Fecha	Descripción
PROYECTO :		
"MEJORAMIENTO DEL SERVICIO DE MOVILIDAD EN LAS VÍAS LOCALES DE LA URBANIZACION VILLA EL SOL, DISTRITO DE CERRO COLORADO DE LA PROVINCIA DE AREQUIPA DEL DEPARTAMENTO DE AREQUIPA"		
DISTRITO:	CERRO COLORADO	PLANO :
PROVINCIA:	AREQUIPA	PLANO DE PISTAS Y DRENAJE PLUVIAL
DEPARTAMENTO:	AREQUIPA	CALLE N° 02 Y CALLE N° 01
ESCALA :	1:200	CODIGO :
FECHA :	OCTUBRE 2025	A-03
CONTRATO :		