


LEYENDA	
PAVIMENTO ADOQUIN DE CONCRETO E= 8 CM.	
VEREDA	
RAMPA PARA VEHÍCULOS	
RAMPA PARA DISCAPACITADOS	
BUZON DE CONCRETO	
POSTE DE ALUMBRADO PÚBLICO	
POSTE DE MEDIA TENSION	
POSTE DE TELEFÓNICA	
PUERTA DE GARAGE	
FONDO DE CANAL	
REJILLA DE CONCRETO PARA CANAL	
ARBOL	

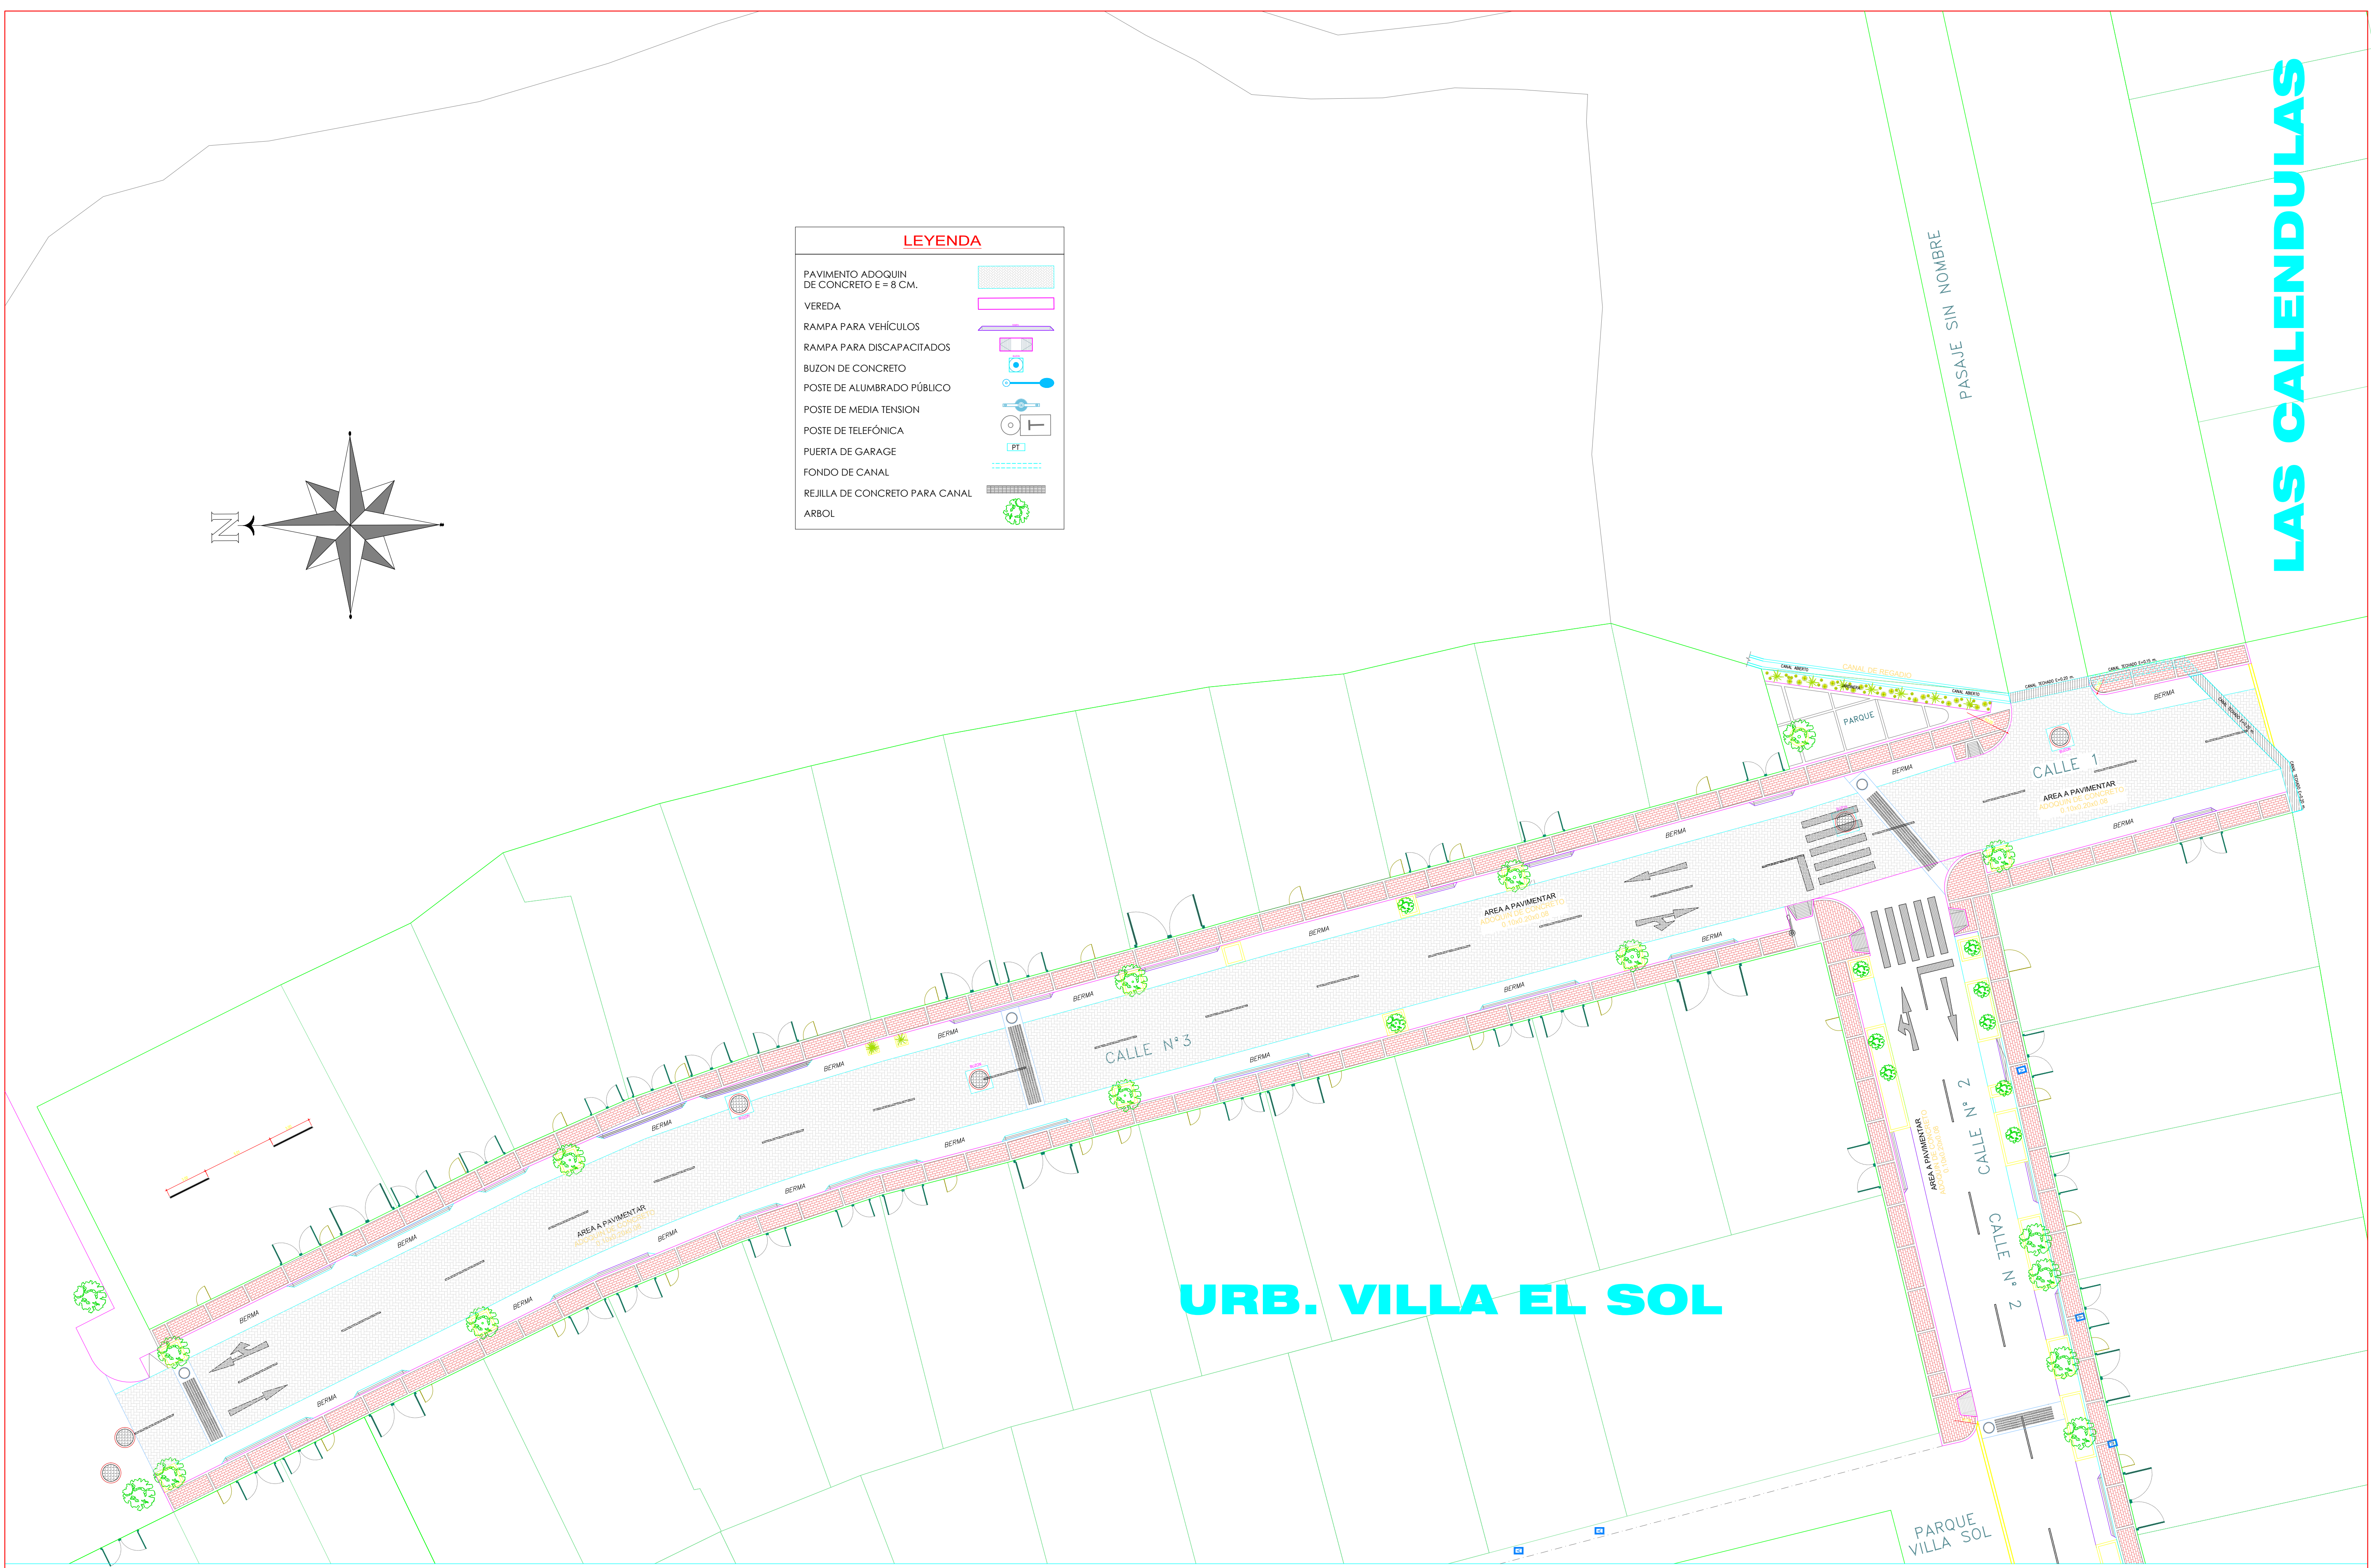

URB. VILLA EL SOL

	MUNICIPALIDAD DISTRITAL DE CERRO COLORADO
	PROYECTISTA : ING. JUAN E. SUCASACA GONZALES
	RESPONSABLE DEL PROYECTO: FORMULADOR:
	CADISTA:

RESPONSABLE DE REVISION - SUPERVISOR DEL ESTUDIO:		
DATOS DE REVISION:		
No.	Fecha	Descripcion

PROYECTO :
"MEJORAMIENTO DEL SERVICIO DE MOVILIDAD EN LAS VIAS LOCALES DE LA URBANIZACION VILLA EL SOL, DISTRITO DE CERRO COLORADO DE LA PROVINCIA DE AREQUIPA DEL DEPARTAMENTO DE AREQUIPA"

DISTRITO:
CERRO COLORADO
PROVINCIA:
AREQUIPA
DEPARTAMENTO:
AREQUIPA

PLANO :
PLANO DE PISTAS Y VEREDAS
CALLE N° 02 Y CALLE N° 01

ESCALA :
1:200
FECHA:
OCTUBRE 2025
CONTRATO :

CODIGO :
A-04